N	NOTAS GERAIS

SUBSTITUIDO POR

REFERENCIA VER DES. Nos 23002, 23003

N	REVISÃO	DATA	VISTO

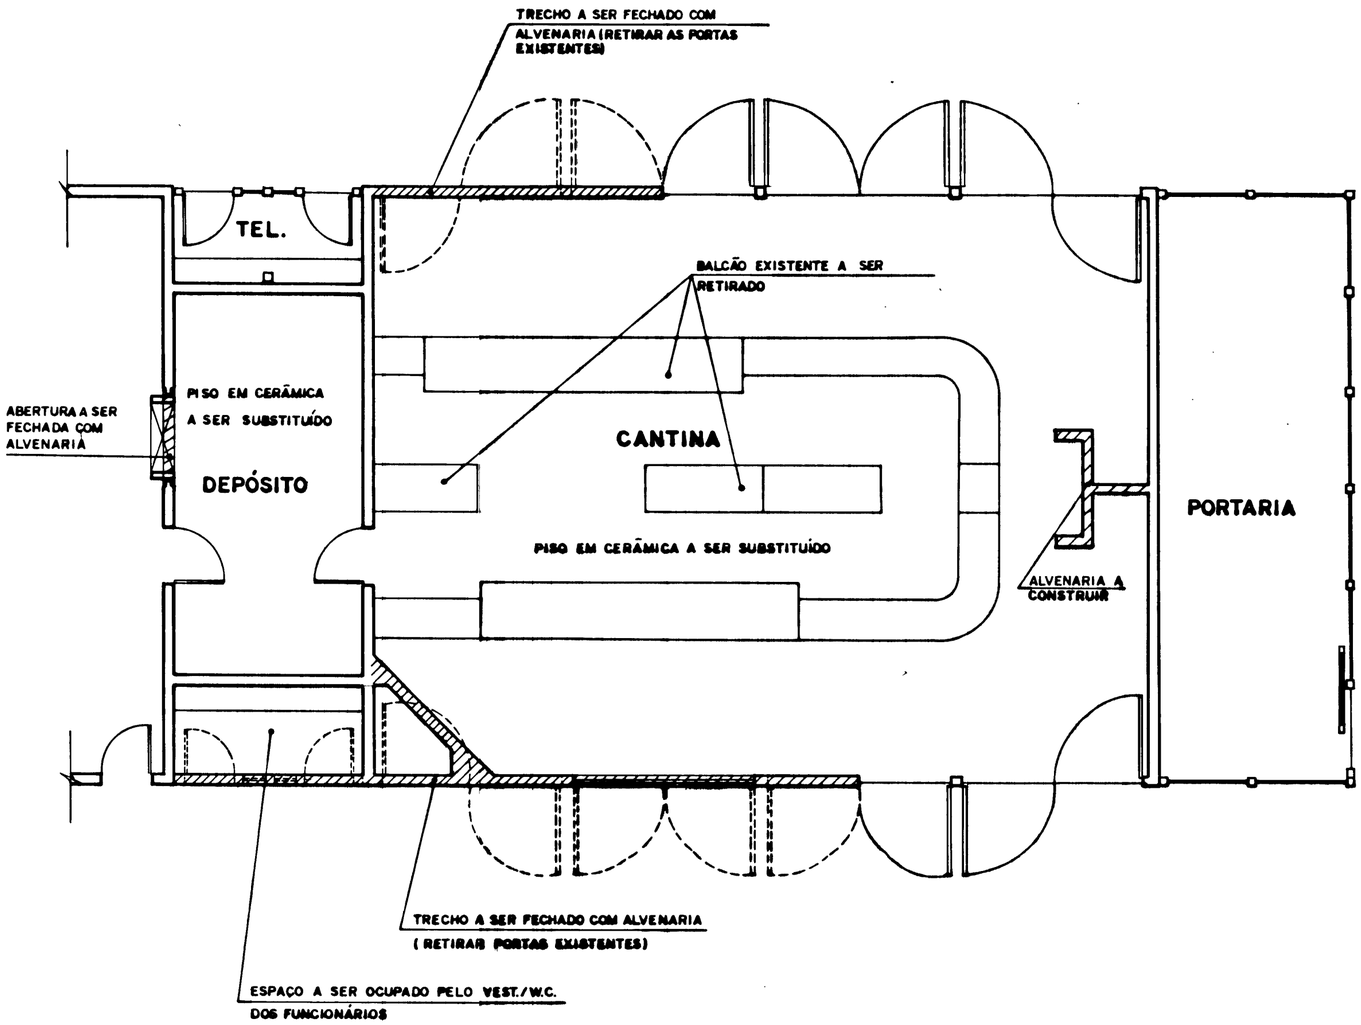

PLANTA/CANTINA
ESC.: 1:50 | REFORMA

ARQUITETURA NÉLIO FURLAN
R.T. NÉLIO FURLAN — CREA DF 1604/D

DATA: 19/12/96
ESCALA: 1:50
DESENHO: JORGE L.

1:50	19/12/96
ESCALA	DATA
DESENHISTA	PROMETISTA

NOME DA OBRA
ESCOLA DE VETERINÁRIA

DESCRIÇÃO DA PRANCHA
DETALHAMENTO DE CÔMODO
CANTINA - bloco 12. nível 838,00
PLANTA ESQUEMÁTICA PARA REFORMA

UFMG
proplan
dpfe

OBRA CONSTRUIDO ☐
Visto R.T. da obra
DATA / /

AUTOR DO PROJETO
VALÉRIA M. FRANCO

DIRETOR DPP
ANA MARIA MOTTA

N	0 1	0 7 5	0 0 1 3	A 0 1	2 3 0 7 7
	AREA	OBRA	PROJETO	TIPO	ORDEM