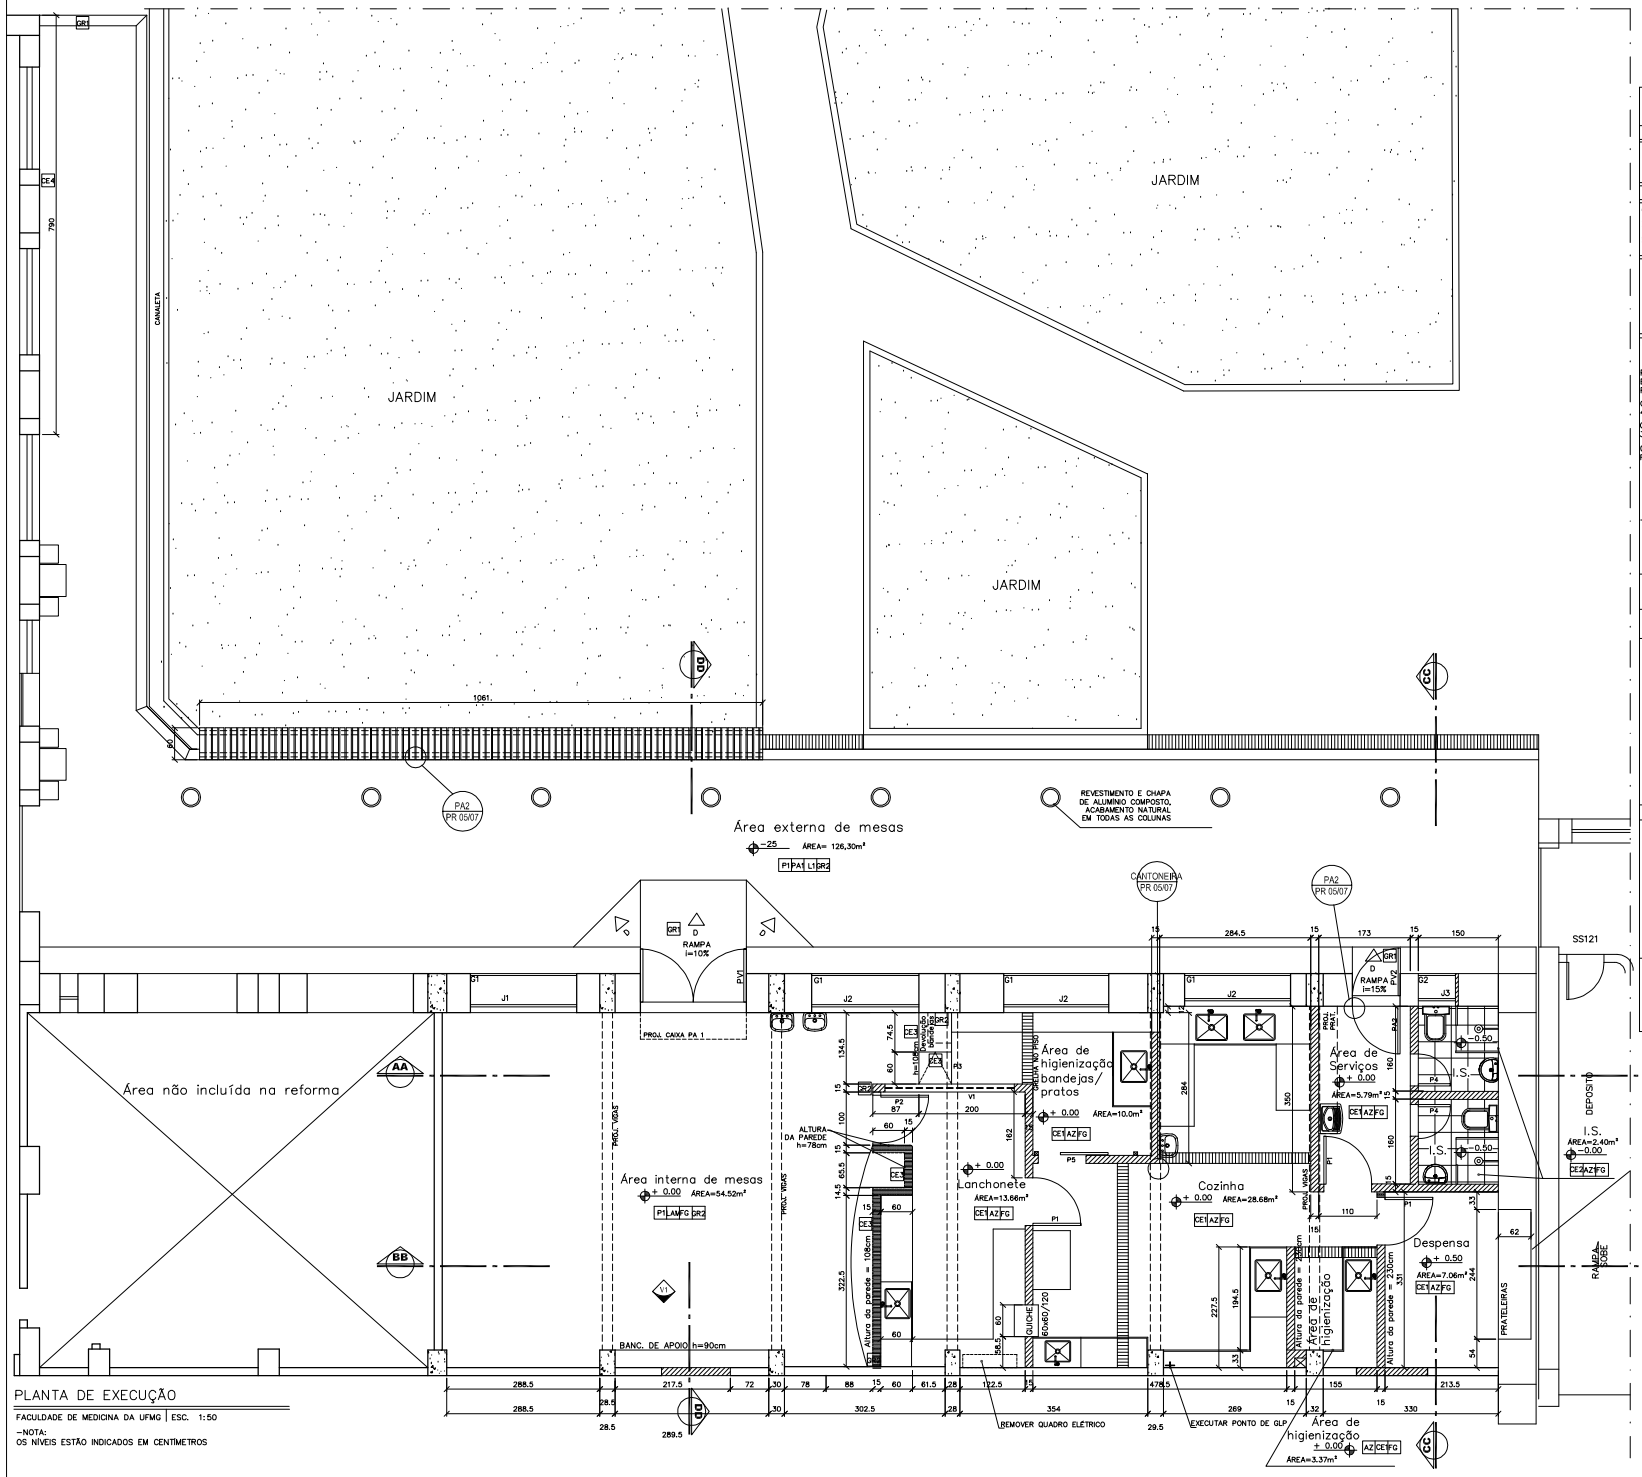

LEGENDA

NOTAS

1. MEDIDAS EM CENTÍMETRO.
2. CONFERIR MEDIDAS EM LOCO.
3. AMBIENTES ONDE NÃO HOUVER JANELA VERIFICAR PROJETO DE VENTILAÇÃO MECÂNICA.

CONVENÇÕES

- DIVISÓRIA EM GRANITO CINZA ANDORINHA (BOX)
- ALVENARIA EXISTENTE
- ALVENARIA A SER CONSTRUÍDA

ESPECIFICAÇÃO DE PISOS
ESPECIFICAÇÃO ACABAMENTO PAREDE
ESPECIFICAÇÃO DE TETO
ESPECIFICAÇÃO DE RODAPÉ

PISOS

P1– PORCELANATO LINHA MINERAL, CORES GRAFITE E PORTLAND, ACABAMENTO MATE, 59,85X59,85cm, PORTOBELO.

CE1– CERÂMICA LINHA GRANITE, COR CINZA, 41X41cm, CECRISA.

CE2– CERÂMICA LINHA GRANITE, COR CINZA 30X30cm, CECRISA.

GR1– GRANITO CINZA CORUMBÁ, ACABAMENTO FLAMEADO.

PAREDES

PA1– PINTURA ACRÍLICA COR BRANCO NEVE,ACABAMENTO FOSCO.

CE3– CERÂMICA LINHA MINIMALE UP, LADRILHO PORTLAND, 20X20cm, PORTOBELO.

AZ– AZULEJO COR BRANCO, 20X20cm, ACABAMENTO ACETINADO, ELIANE, LINHA SLIM.

AZ1– AZULEJO COR BRANCO, 20X20cm, ACABAMENTO ACETINADO, ELIANE, LINHA SLIM ATÉ 180cm. COM RODAMEIO EM GRANITO CINZA ANDORINHA E PINTURA ACRÍLICA ACIMA DO RODAMEIO ATÉ O TETO, COR BRANCO NEVE.

CE4– CERÂMICA LINHA ARQUITETO, COR VERDE MÉDIO, 9,5X9,5cm, PORTOBELLO.

LAM– LAMINADO MELAMÍNICO COR CINZA COBALTO, ACABAMENTO TEXTURIZADO ATÉ 90cm, COM RODAMEIO DE GRANITO PRETO SÃO GABRIEL. PINTURA ACRÍLICA ACIMA DO RODAMEIO ATÉ O TETO, COR BRANCO NEVE.

TETOS

FG– GESSO COM PINTURA EM TINTA LÁTEX BRANCO NEVE.

L1– LAJE COM PINTURA EM TINTA LÁTEX BRANCO NEVE.

RODAPÉS

GR2– GRANITO PRETO SÃO GABRIEL

QUADRO RESUMO DE ESQUADRIAS

MATERIAL	ELEMENTO	NOMENCLATURA	DIMENSÕES (cm) LARG.	ALT.	PEIT.	QUANT.	TIPO	VIDRO (mm) TIPO	ESP.	ACABAMENTO
VIDRO TEMPERADO	PORTA	PV1	200	320	–	1	ABRIR COM BANDEIRA FIXA	TEMPERADO	12	LISO/ INCOLOR
	PORTA	PV2	90	320	–	1	ABRIR COM BANDEIRA FIXA	TEMPERADO	12	LISO/ INCOLOR
	JANELA	J1A	200	155	155	1	CORRER	TEMPERADO	8	LISO/ INCOLOR
	JANELA	J2	200	194	126	3	CORRER COM BANDEIRA FIXA	TEMPERADO	8	LISO/ INCOLOR
	JANELA	J3	70	194	126	1	BASCULANTE COM BANDEIRA FIXA	TEMPERADO C/ PELÍCULA 3MM JATEADA PELO LADO INTERNO	8	LISO/ INCOLOR
	VISOR	V1	244	45	162.5	1	FIXO	TEMPERADO		LISO/ INCOLOR
METAL	PORTA	PA1	200	290	–	1	PORTA DE ENROLAR MANUAL	–	4	EM AÇO GALVANIZADO NATURAL #24 A 20 MSG, PERFIL MEIA CANA TRANSVISION,COM MICROFURAÇÃO 3MM, ENTRE FUROS 2MM. (MODELO P02–PORTAÇO LTDA)
	PORTA	PA2	90	320	–	1	ABRIR COM BANDEIRA FIXA	–	–	PINT. ESM.ACET.
	GRADE EXISTENTE	G1	–	–	–	4	FIXA	–		PINT. ESM.ACET.
	GRADE A SER INSTALADA	G2	70	194	126	1	FIXA	–		PINT. ESM.ACET.
MADEIRA	PORTA	P1	90	210	–	3	ABRIR	–	–	PINT. ESM.ACET.
	PORTA-NHOLA	P2	90	80	–	1	ABRIR	–	–	PINT. ESM.ACET.
	PORTA	P3	60	210	–	2	ABRIR	–	–	PINT. ESM.ACET.
	PORTA	P4	60	210	–	2	ABRIR	–	–	PINT. ESM.ACET.
	PORTA	P5	90	210	–	1	CORRER	–	–	PINT. ESM.ACET.

PLANTA DE EXECUÇÃO

FACULDADE DE MEDICINA DA UFMG | ESC. 1:50

–NOTA:
OS NÍVEIS ESTÃO INDICADOS EM CENTÍMETROS

INDICADA	13/03/13
RÚBRICA	DATA
IGOR QUEIROZ LIMA LEONARDO	–
ESTAGIÁRIOS	PROJETISTA
ARQ/ENG	
ENEIDA RICARDO – CAU A11214-3	
ARQ/ENG	
XXXX	
ARQ/ENG	
XXXX	
COORD. DO PROJETO	
CHEFE S.P	
XXXX	
MÁRCIA TOFANI – CREA 47.204/D	

NOME DA OBRA
EDIFÍCIO OSCAR VERSIANI – FACULDADE DE MEDICINA

DESCRIÇÃO DA PRANCHA
CANTINA
PLANTA – EXECUÇÃO
PLANTA – SITUAÇÃO

UFMG sim dp

CONF. CONSTRUÍDO ☐

ENG. RT DA OBRA
DATA / /

FOLHA 01/07

N	X.X	X.X.X	X.X.X.X	X.X.X.X	X.X.X.X
	ÁREA	OBRA	PROJETO	TIPO	ORDEM